

Regione Piemonte



COMUNE di ROSIGNANO MONFERRATO

Provincia di Alessandria

Messa in sicurezza
tratto di sede stradale
in S.C. San Martino – Montalbano
e scarpata di monte di Via Montegrappa

Progetto Definitivo – Esecutivo



STUDIO DI INGEGNERIA

Ing. Guido Piasso

v. Cantarana 2

10080 Baldissero Can. (To)

Tel 0124 570405

Fax 0124 570267

Cell 347 7976979

info@piasso.it www.piasso.it

SEZIONI DI PROGETTO

DATA

Ottobre 2015

Cod.


15GP35


SCALA

1:100
1:10

ELABORATO

C.1

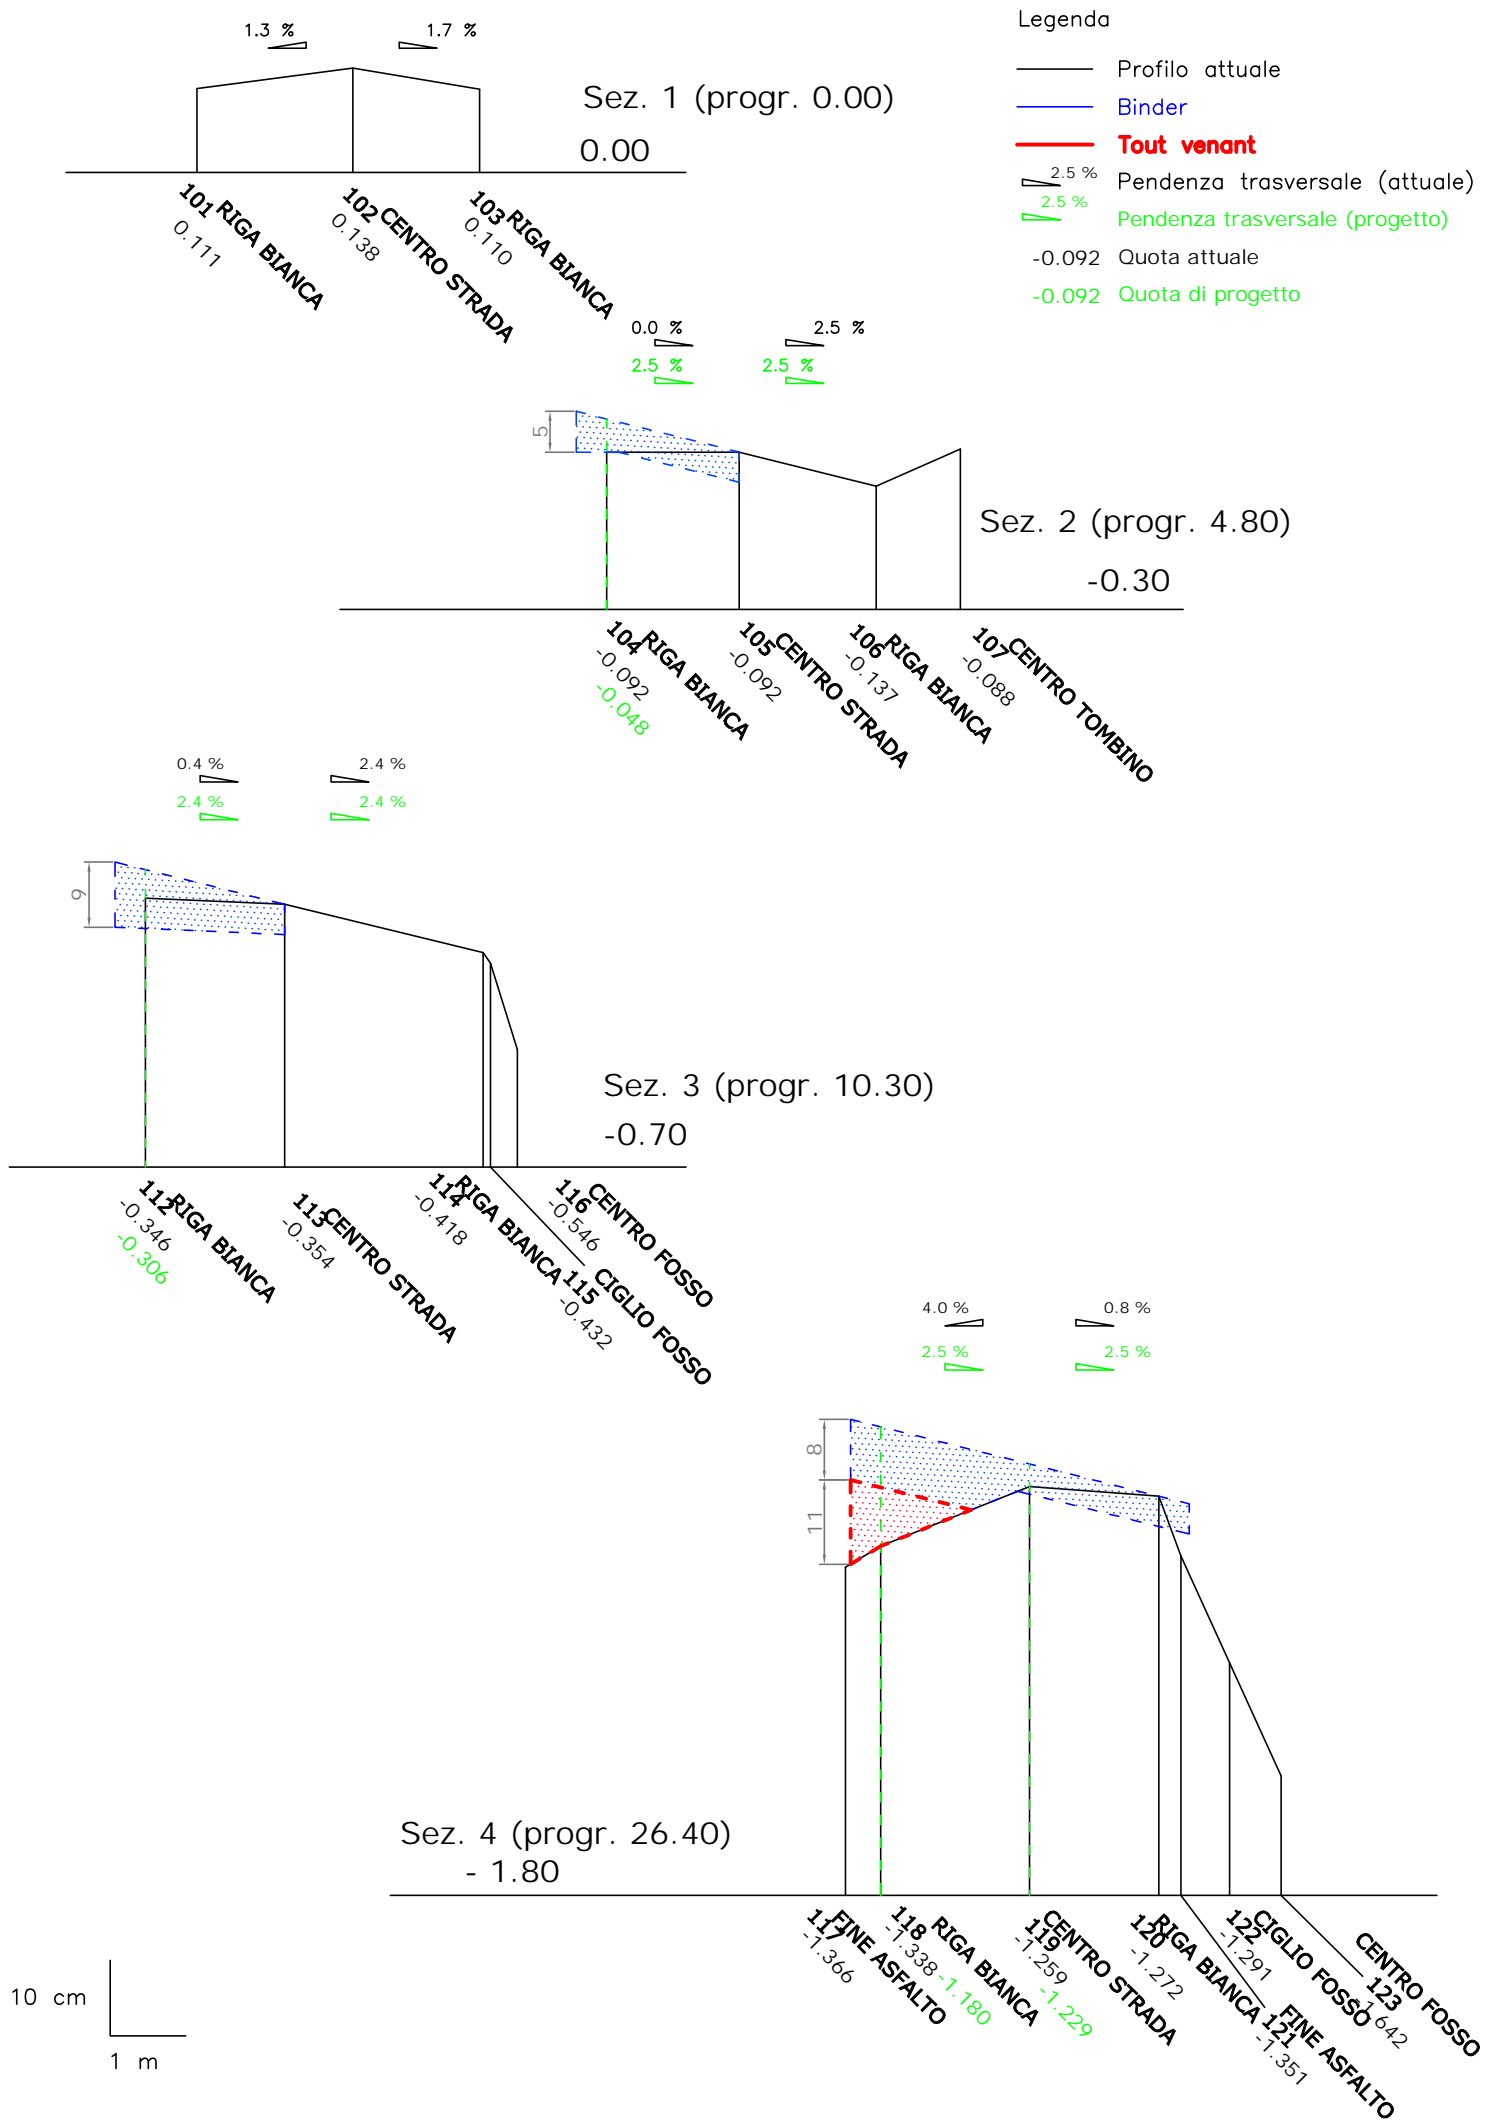

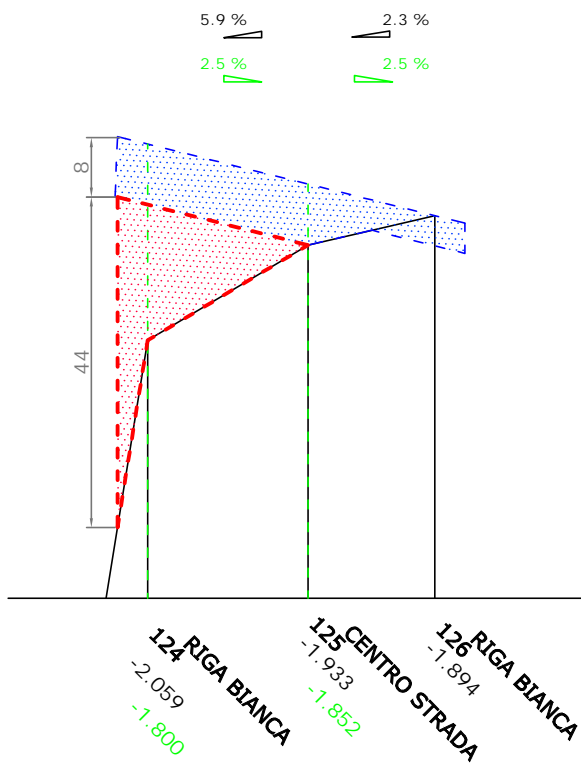


Sez. 5 (progr. 36.60)

- 2.40

Legenda

- Profilo attuale
- Binder
- **Tout venant**
- 2.5 % Pendenza trasversale (attuale)
- 2.5 % Pendenza trasversale (progetto)
- 0.092 Quota attuale
- 0.092 Quota di progetto

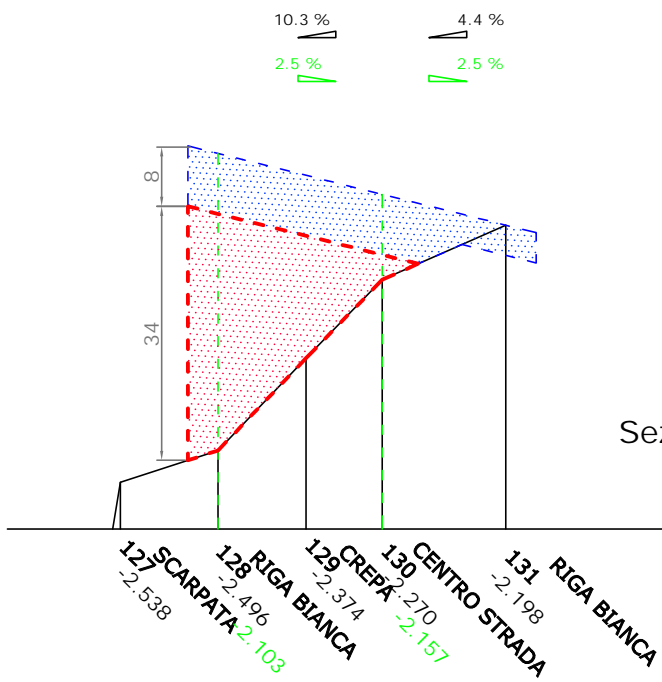

Sez. 6 (progr. 41.50)



- 2.60

10 cm

1 m

Legenda

- Profilo attuale
- Binder
- **Tout venant**
- 2.5 % Pendenza trasversale (attuale)
- 2.5 % Pendenza trasversale (progetto)
- 0.092 Quota attuale
- 0.092 Quota di progetto

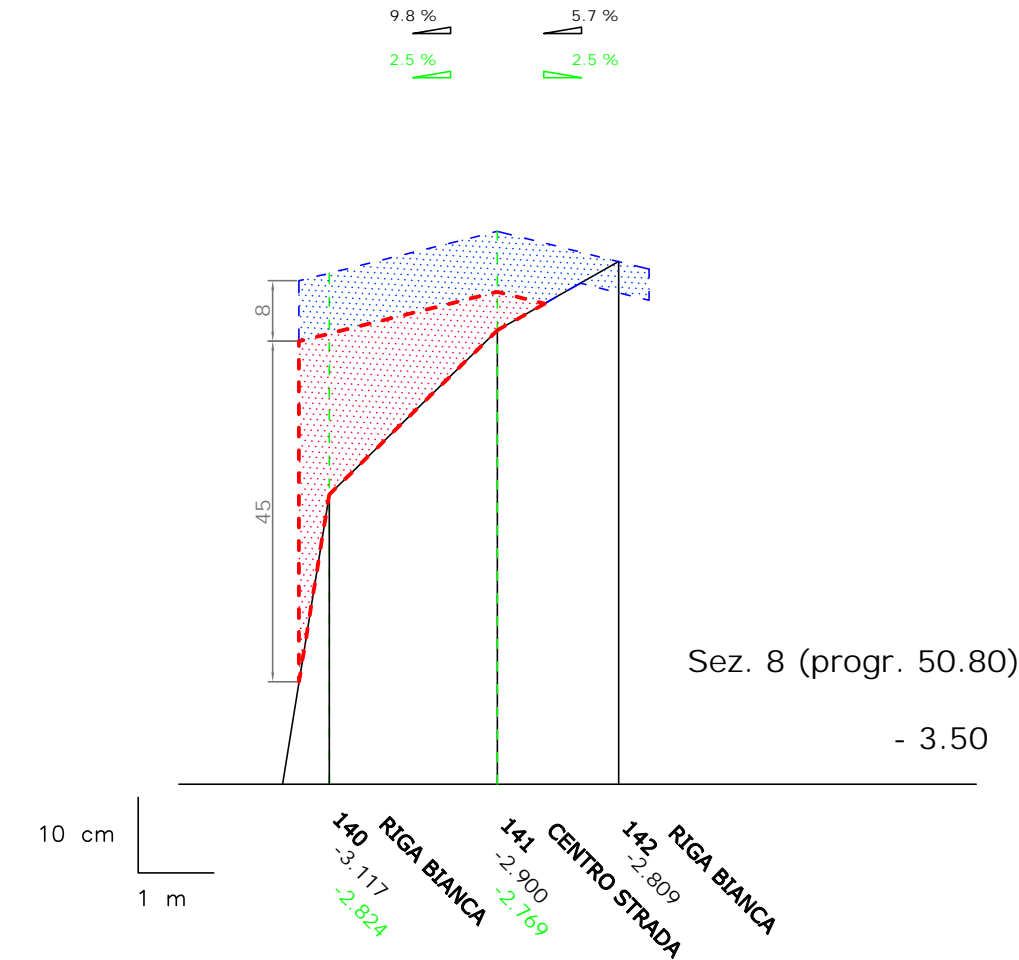
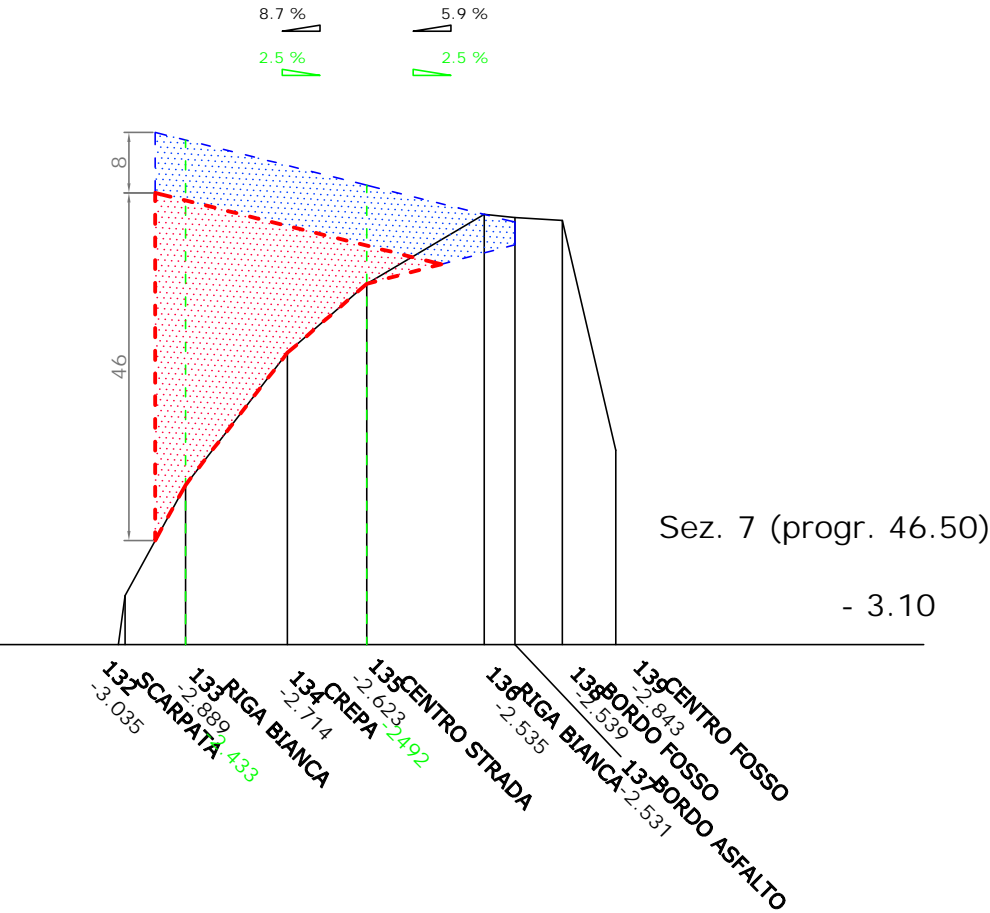


10 cm

1 m


Legenda

- Profilo attuale
- Binder
- **Tout venant**
- 2.5 % Pendenza trasversale (attuale)
- 2.5 % Pendenza trasversale (progetto)
- 0.092 Quota attuale
- 0.092 Quota di progetto

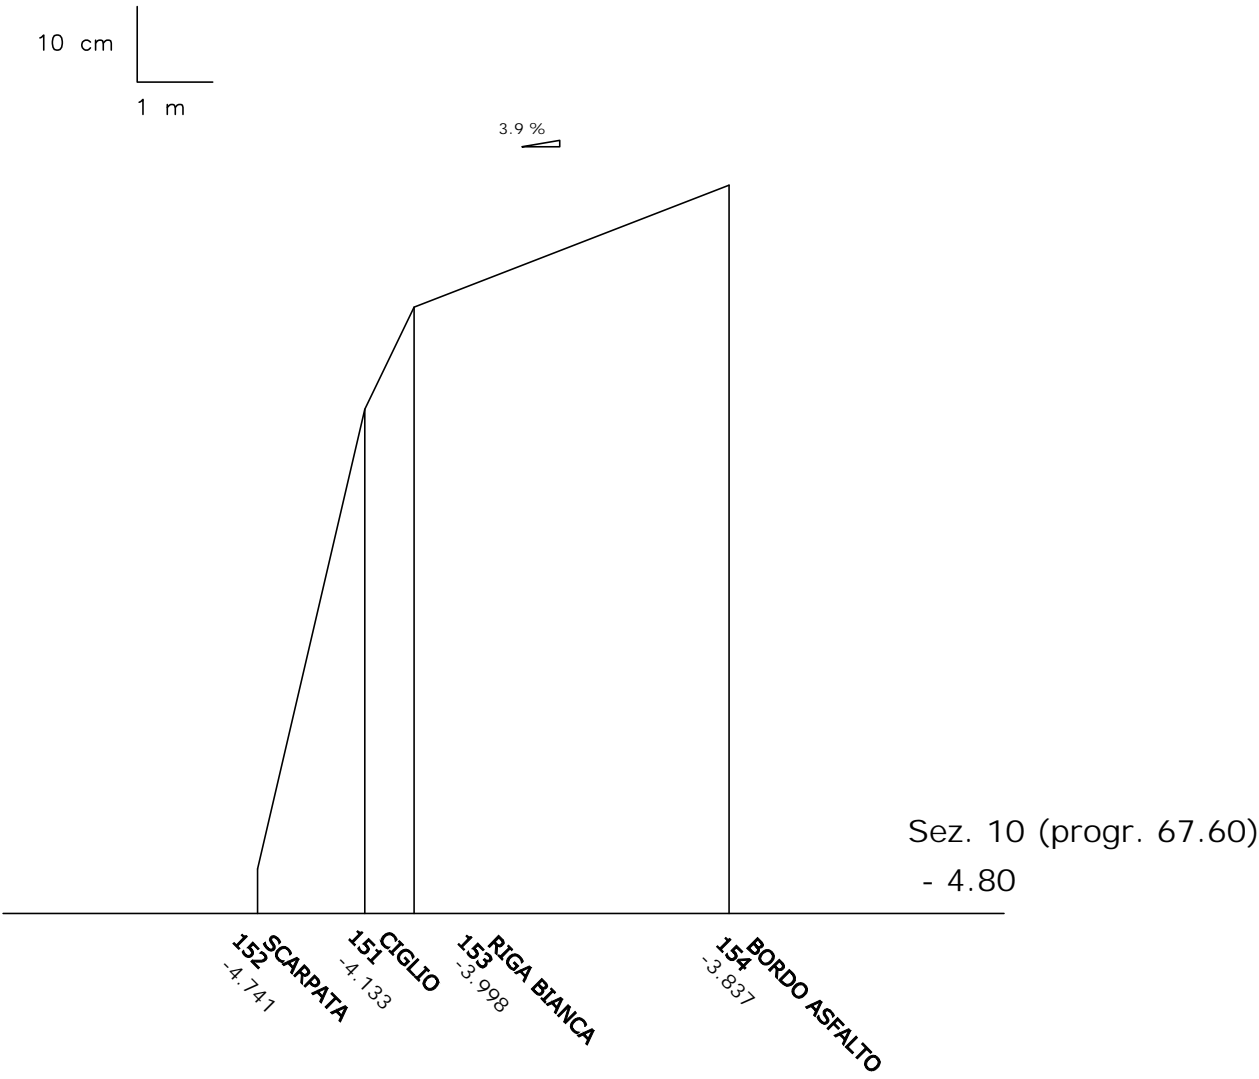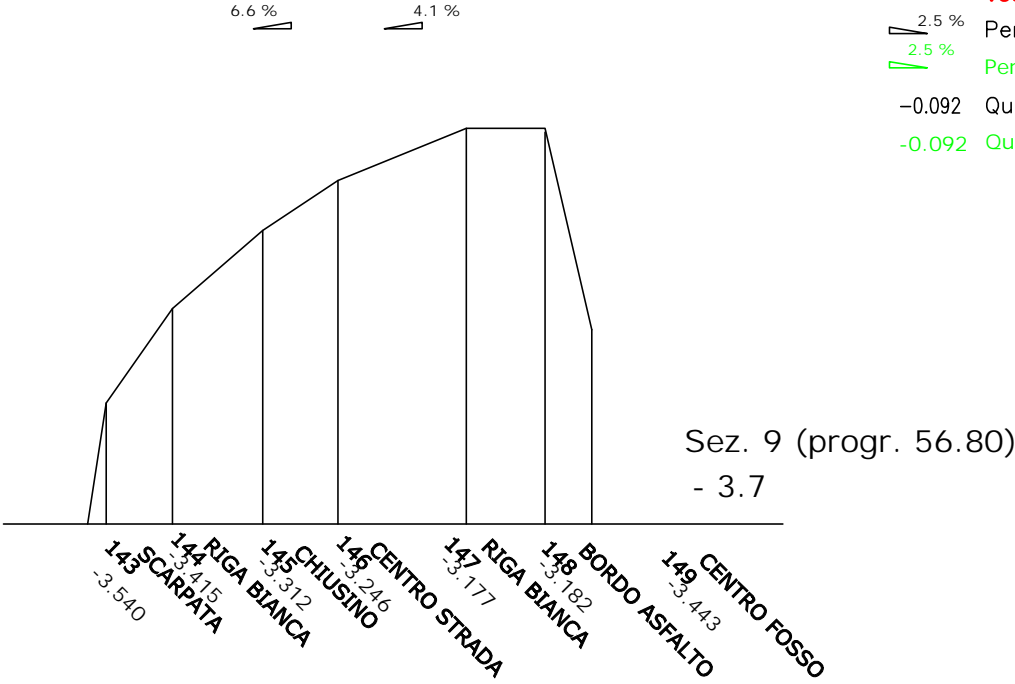


Legenda

- Profilo attuale
- Binder
- **Tout venant**
- 2.5 % Pendenza trasversale (attuale)
- 2.5 % Pendenza trasversale (progetto)
- 0.092 Quota attuale
- 0.092 Quota di progetto


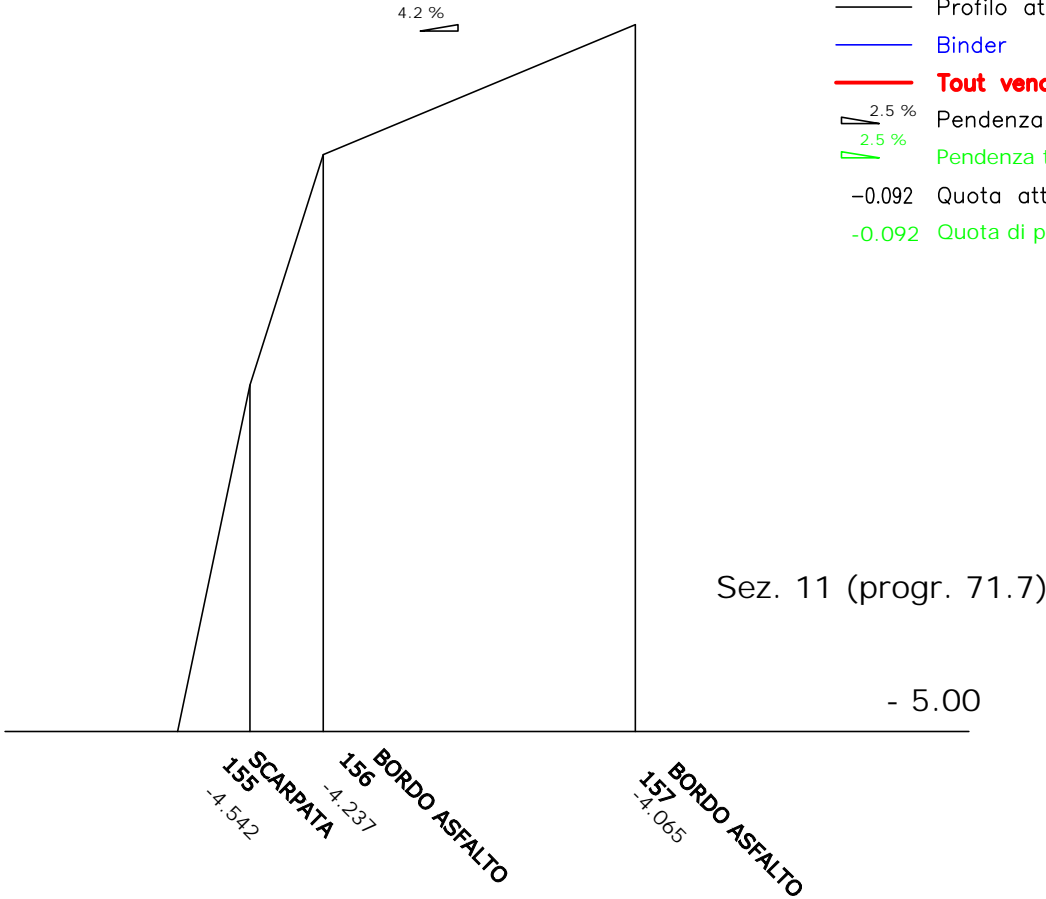


10 cm
1 m

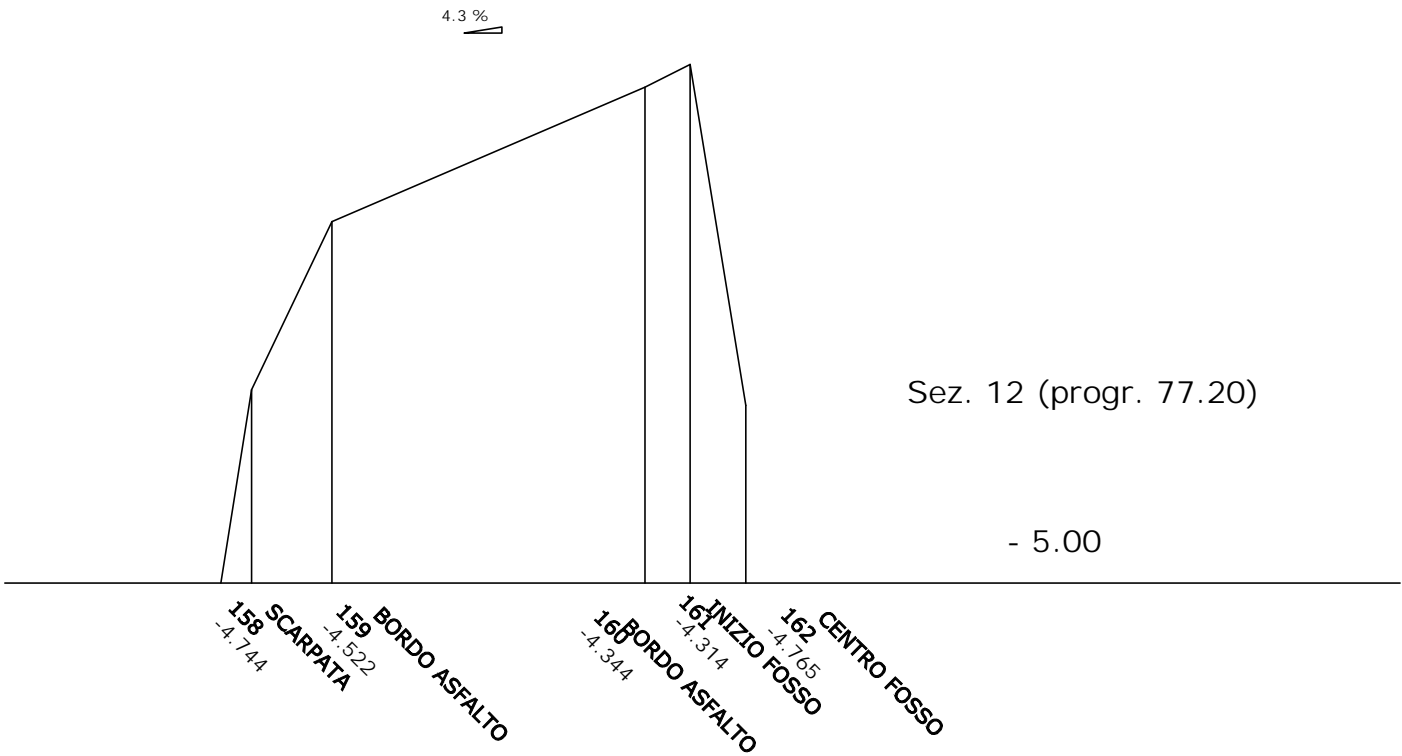

Legenda

- Profilo attuale
- Binder
- **Tout venant**
- 2.5 % Pendenza trasversale (attuale)
- 2.5 % Pendenza trasversale (progetto)
- 0.092 Quota attuale
- 0.092 Quota di progetto

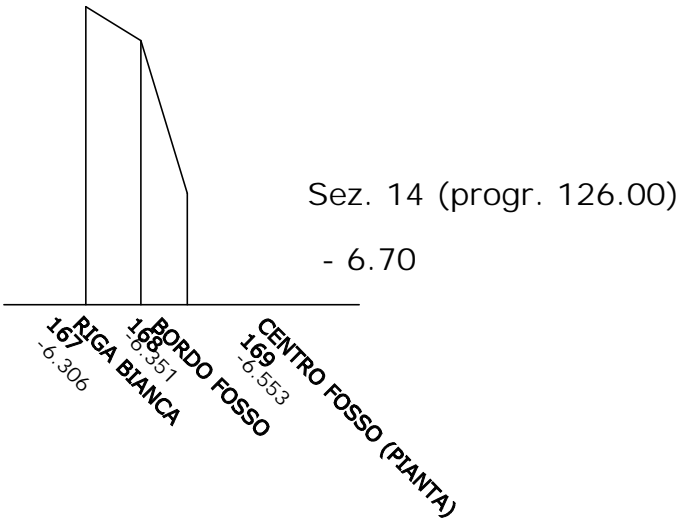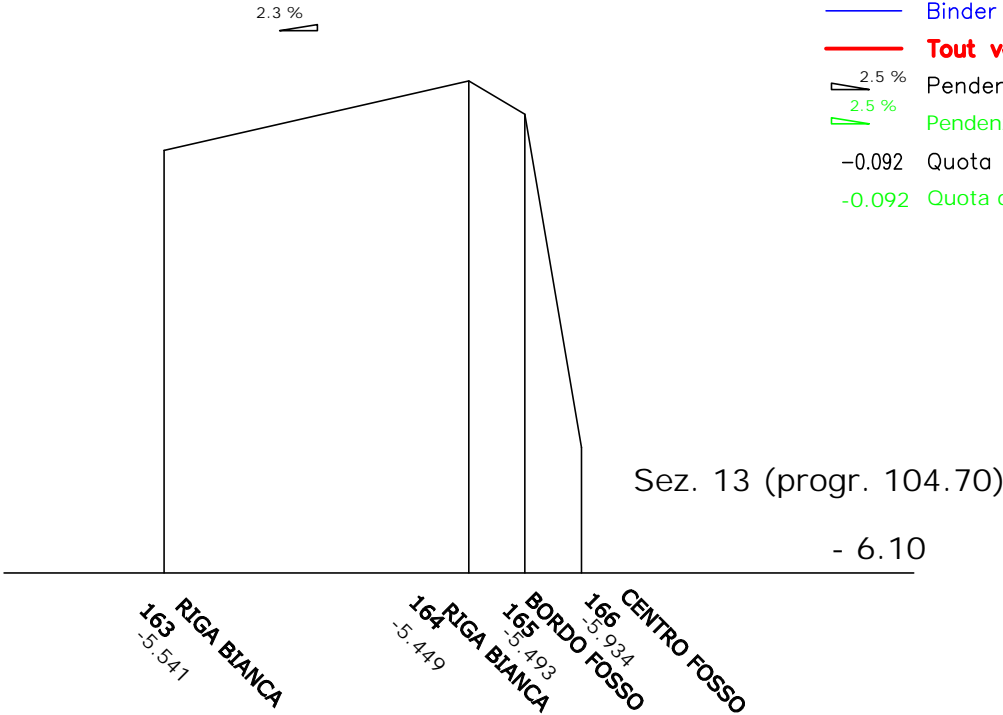

10 cm
1 m

SISTEMAZIONE CUNETTA IN TERRA ESISTENTE

Scala 1:20

