


COROGRAFIA

Scala 1:10.000

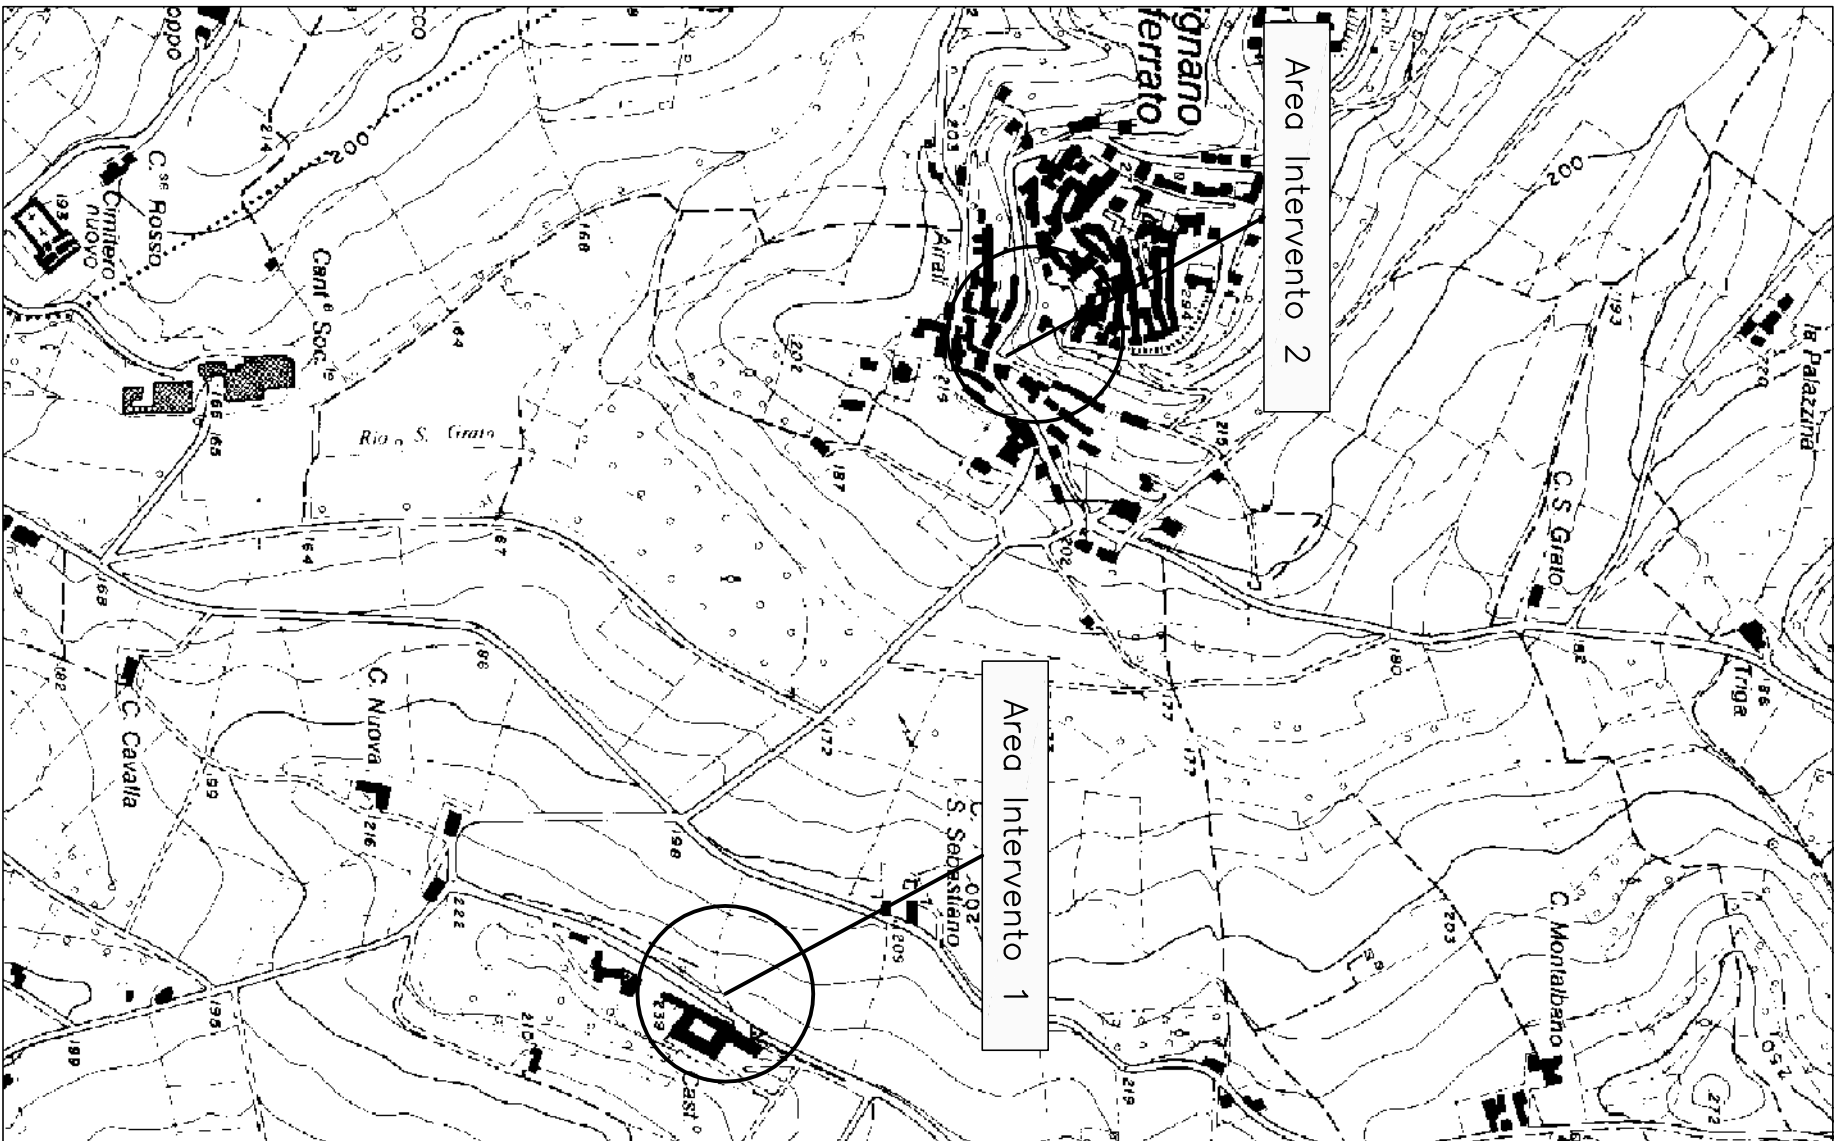

Regione Piemonte




COMUNE di ROSIGNANO MONFERRATO

Provincia di Alessandria

Messa in sicurezza
tratto di sede stradale
in S.C. San Martino – Montalbano
e scarpata di monte di Via Montegrappa

Progetto Definitivo – Esecutivo

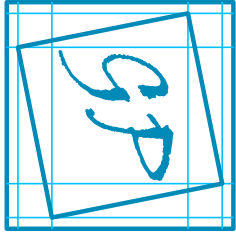

STUDIO DI INGEGNERIA
Ing. Guido Plasso
v. Cantarana 2
10080 Baldissero Can. (To)
Tel 0124 570405
Fax 0124 570267
Cell 347 7976979
info@plasso.it www.plasso.it

COROGRAFIA

DATA	Cod.	SCALA	ELABORATO
Ottobre 2015	15GP35	10.000	B.1