


Studio di ingegneria Guido Piasso



Regione Piemonte

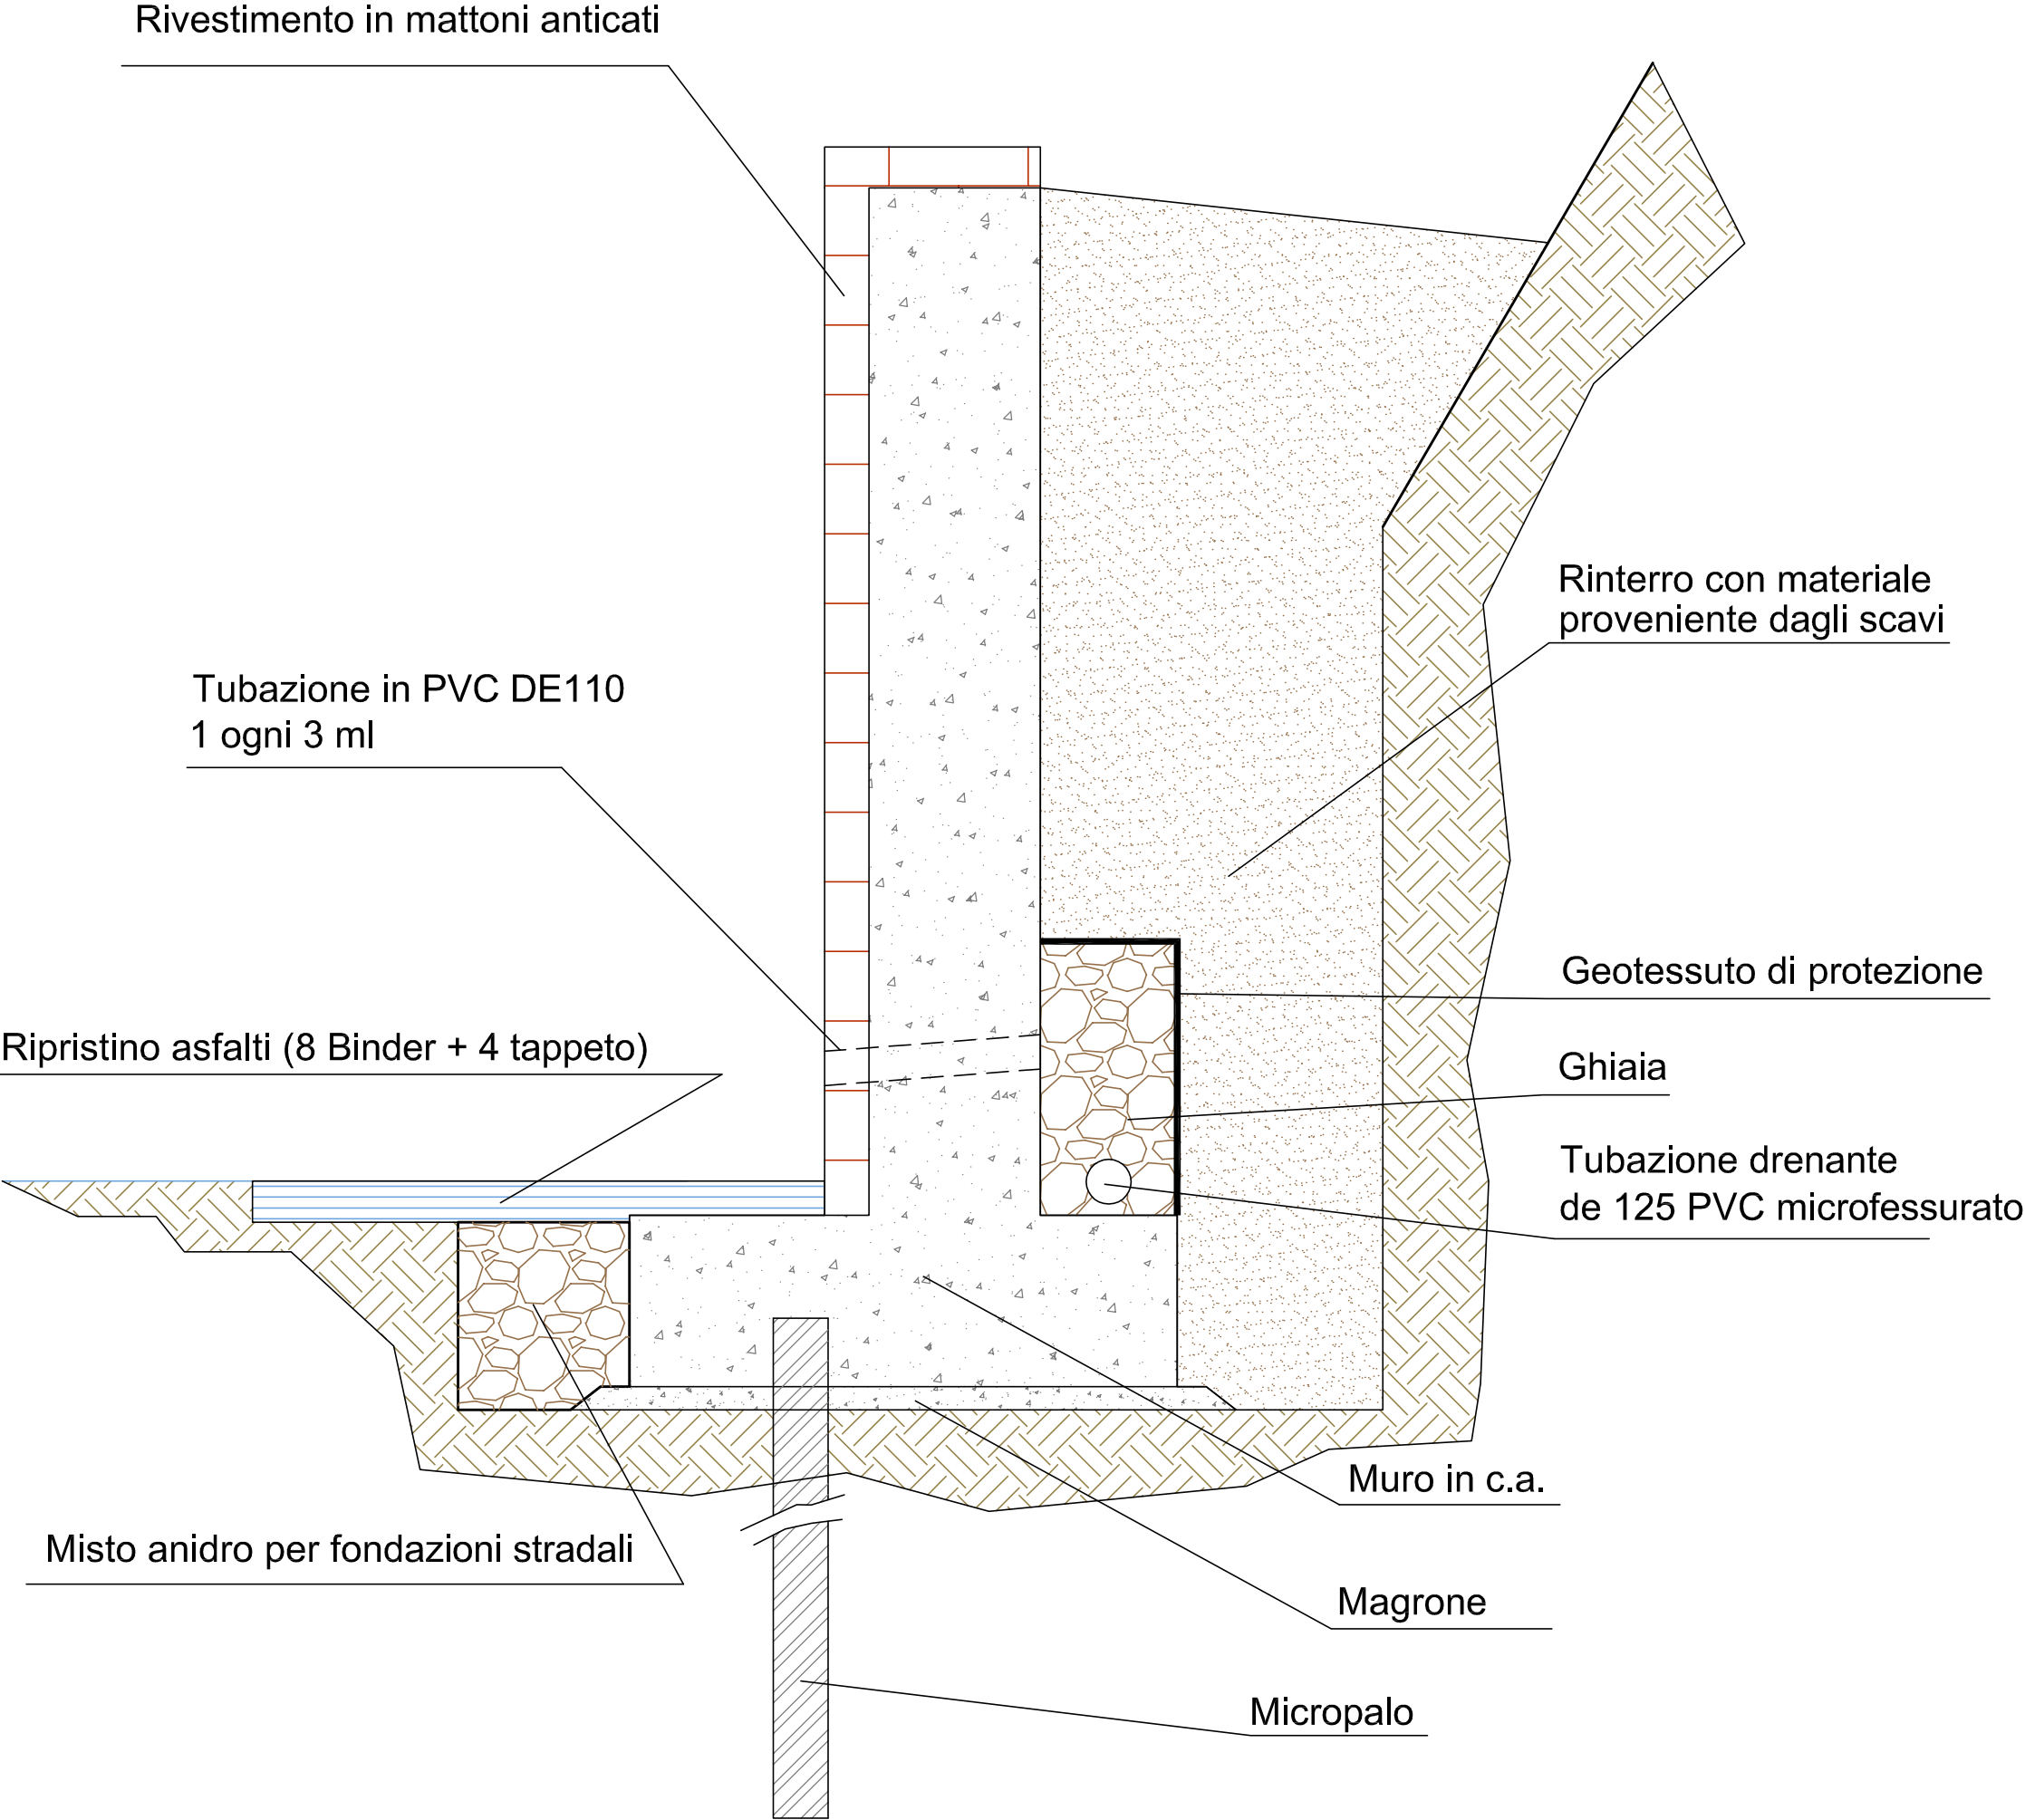

COMUNE di ROSIGNANO MONFERRATO

Provincia di Alessandria

Consolidamento nuclei abitativi  
a monte di via della Vittoria

Progetto Definitivo–Esecutivo  
(Revisione 2017)



STUDIO DI INGEGNERIA  
Ing. Guido Piasso  
v. Cantarana 2  
10080 Baldissero Can. (To)  
Tel 0124 570405  
Fax 0124 570267  
Cell 347 7976979  
info@piasso.it www.piasso.it

PARTICOLARI COSTRUTTIVI  
SEZIONE TIPO

DATA	Cod.	SCALA	ELABORATO
Luglio 2017	17GP02	1:20	D.2