


prospetto Nord  
scala 1:100

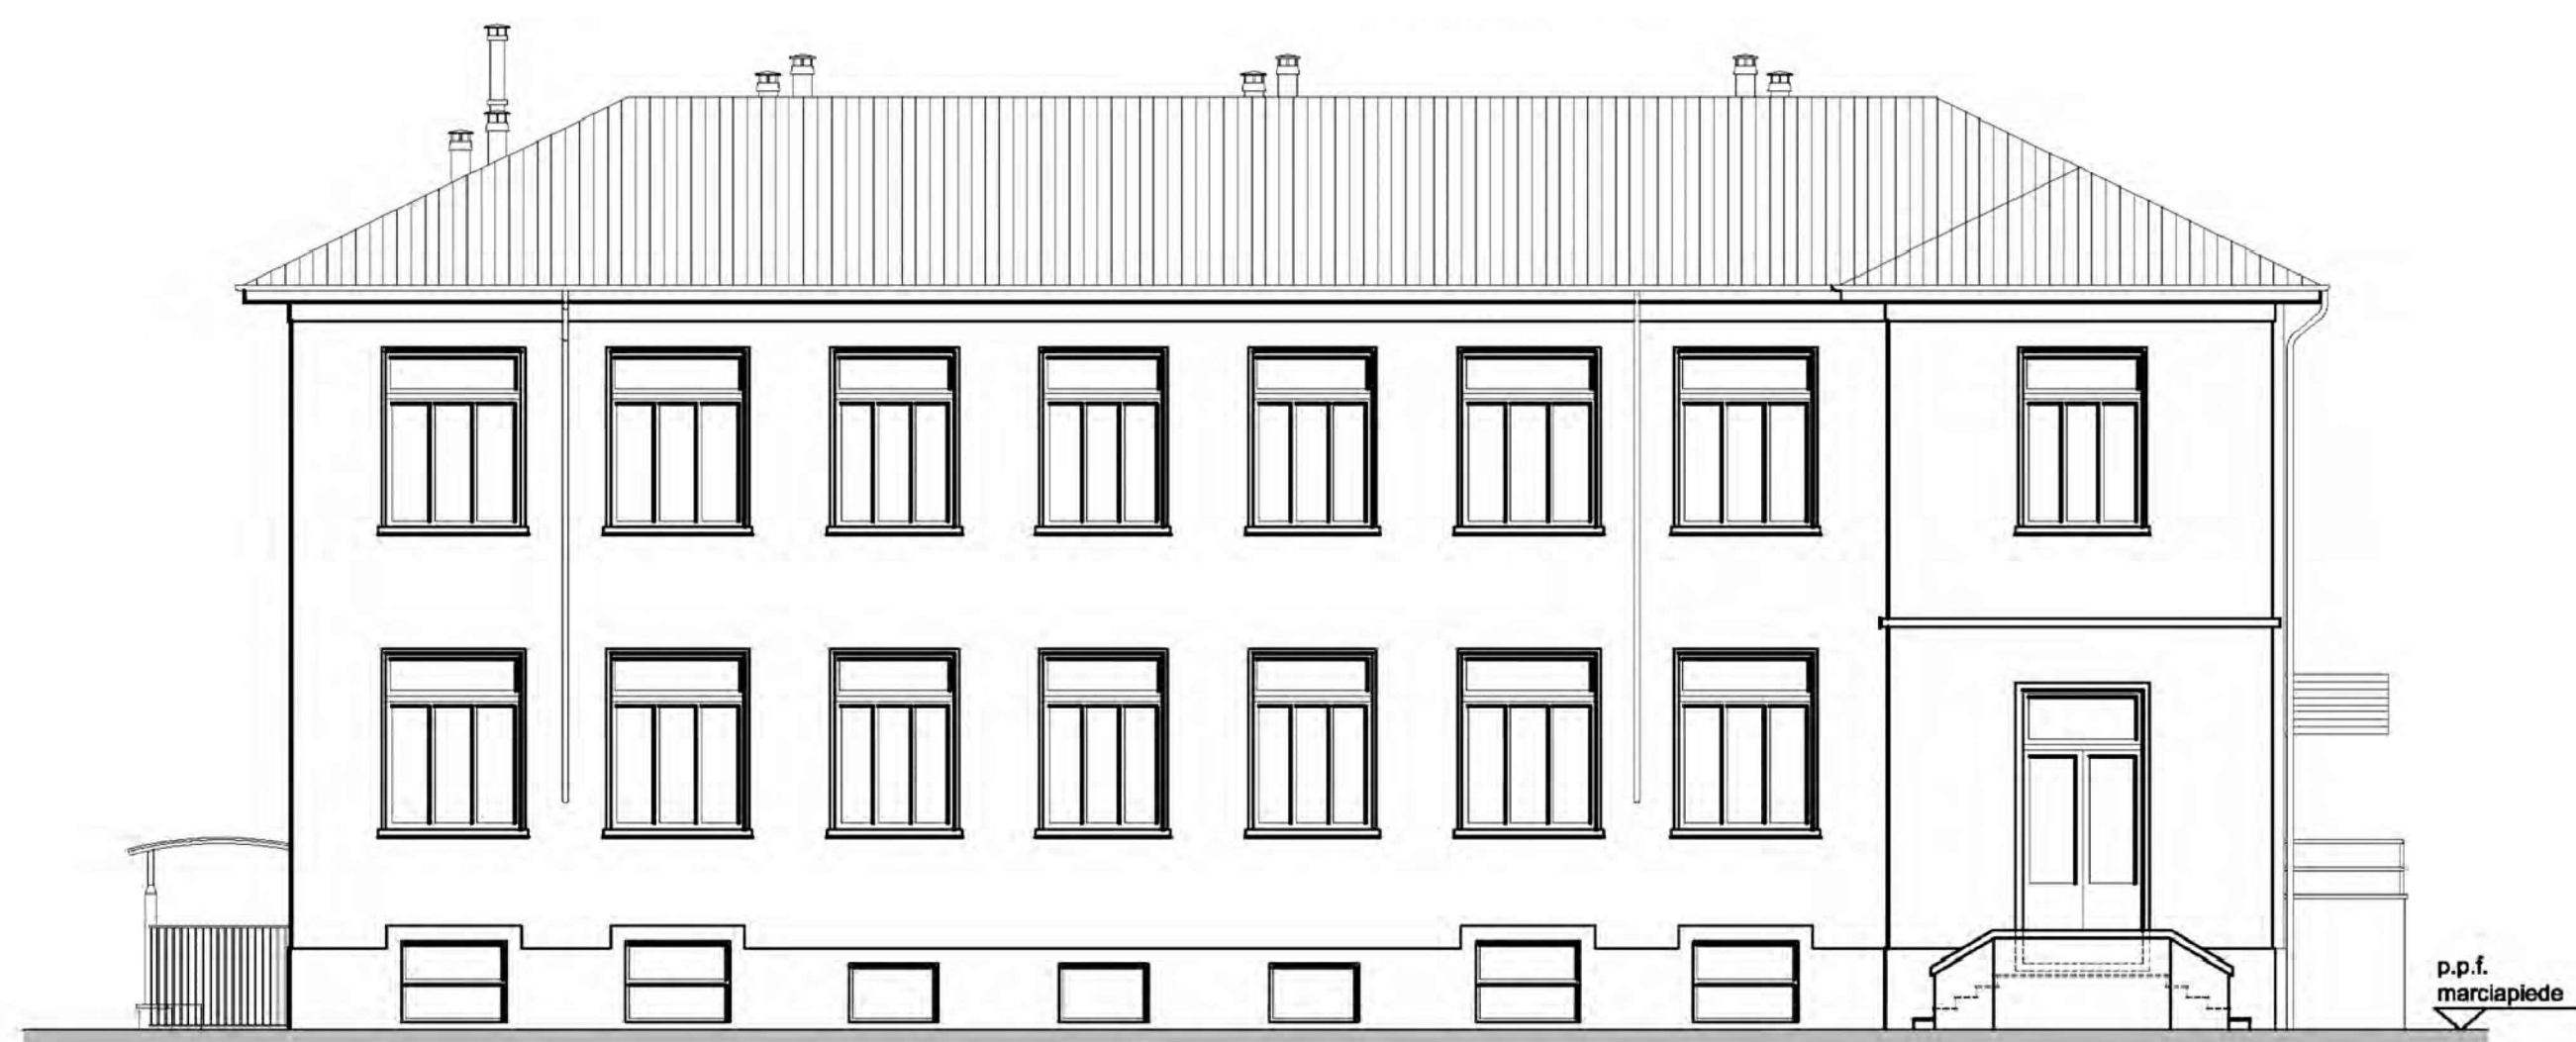

prospetto Est  
scala 1:100



prospetto Sud  
scala 1:100



prospetto Ovest  
scala 1:100

Regione Piemonte



COMUNE di ROSIGNANO MONFERRATO

Provincia di Alessandria

Interventi edilizi di restauro  
e risanamento conservativo  
dell'edificio scolastico sede di  
scuola primaria di via Roma 1  
Rosignano Monferrato

(Codice identificativo 0061490001-PE-2)

Progetto Esecutivo



STUDIO DI INGEGNERIA  
Ing. Guido Piasso  
v. Cantarana 2  
10080 Baldissero Can. (To)  
Tel 0124 570405  
Fax 0124 570267  
Cell 347 7976979  
info@piasso.it www.piasso.it

RILIEVO  
PROSPETTI

DATA	Cod.	SCALA	ELABORATO
Aprile 2016	16GP13	1:100	C.1