INTERVENTO 2
Scala 1:500

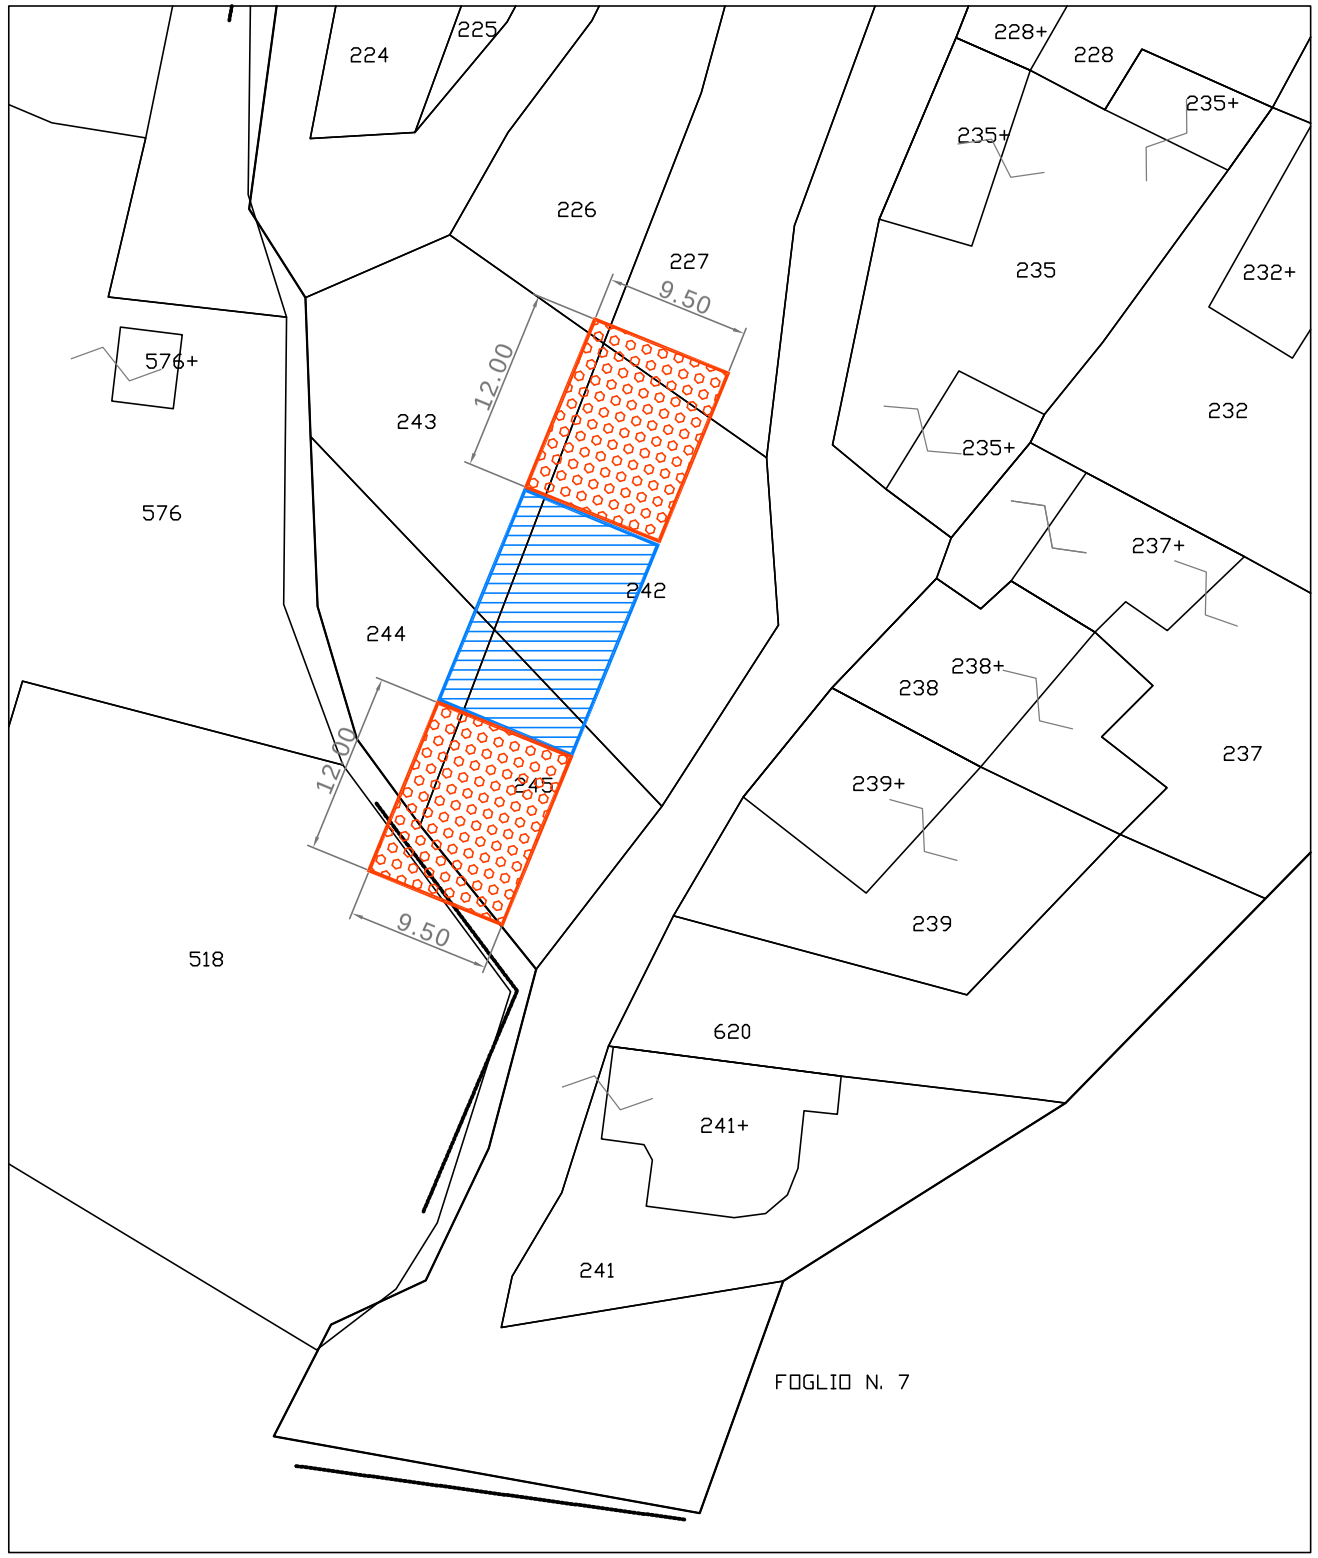

LEGENDA

Rivestimento corticale con rete metallica IN PROGETTO

Rivestimento corticale con rete metallica ESISTENTE

NOTA:

L'intervento prevede la posa di 2 tratti di rivestimento corticale con rete metallica in adiacenza al rivestimento esistente.
Preliminarmente alla posa del rivestimento si procede alla pulizia dell'area di posa ed al disgaggio delle porzioni litoidi instabili. Complessivamente è prevista la posa di 228 mq di rete. L'esatta ubicazione è da stabilirsi una volta completate le operazioni di pulizia e di disgaggio

Studio di Ingegneria Guido Piasso

Regione Piemonte

COMUNE di ROSIGNANO MONFERRATO

Provincia di Alessandria

Messa in sicurezza tratto di sede stradale in S.C. San Martino – Montalbano e scarpata di monte di Via Montegrappa

Progetto Preliminare

STUDIO DI INGEGNERIA
Ing. Guido Piasso
v. Cantarana 2
10080 Baldissero Can. (To)
Tel 0124 570405
Fax 0124 570267
Cell 347 7976979
info@piasso.it www.piasso.it

PLANIMETRIA DI PROGETTO INTERVENTO 2

DATA	Cod.	SCALA	ELABORATO
Ottobre 2015	15GP35	500	B.6