


Impianto idrico-sanitario a servizio del nuovo bagno disabili  
scala 1:20

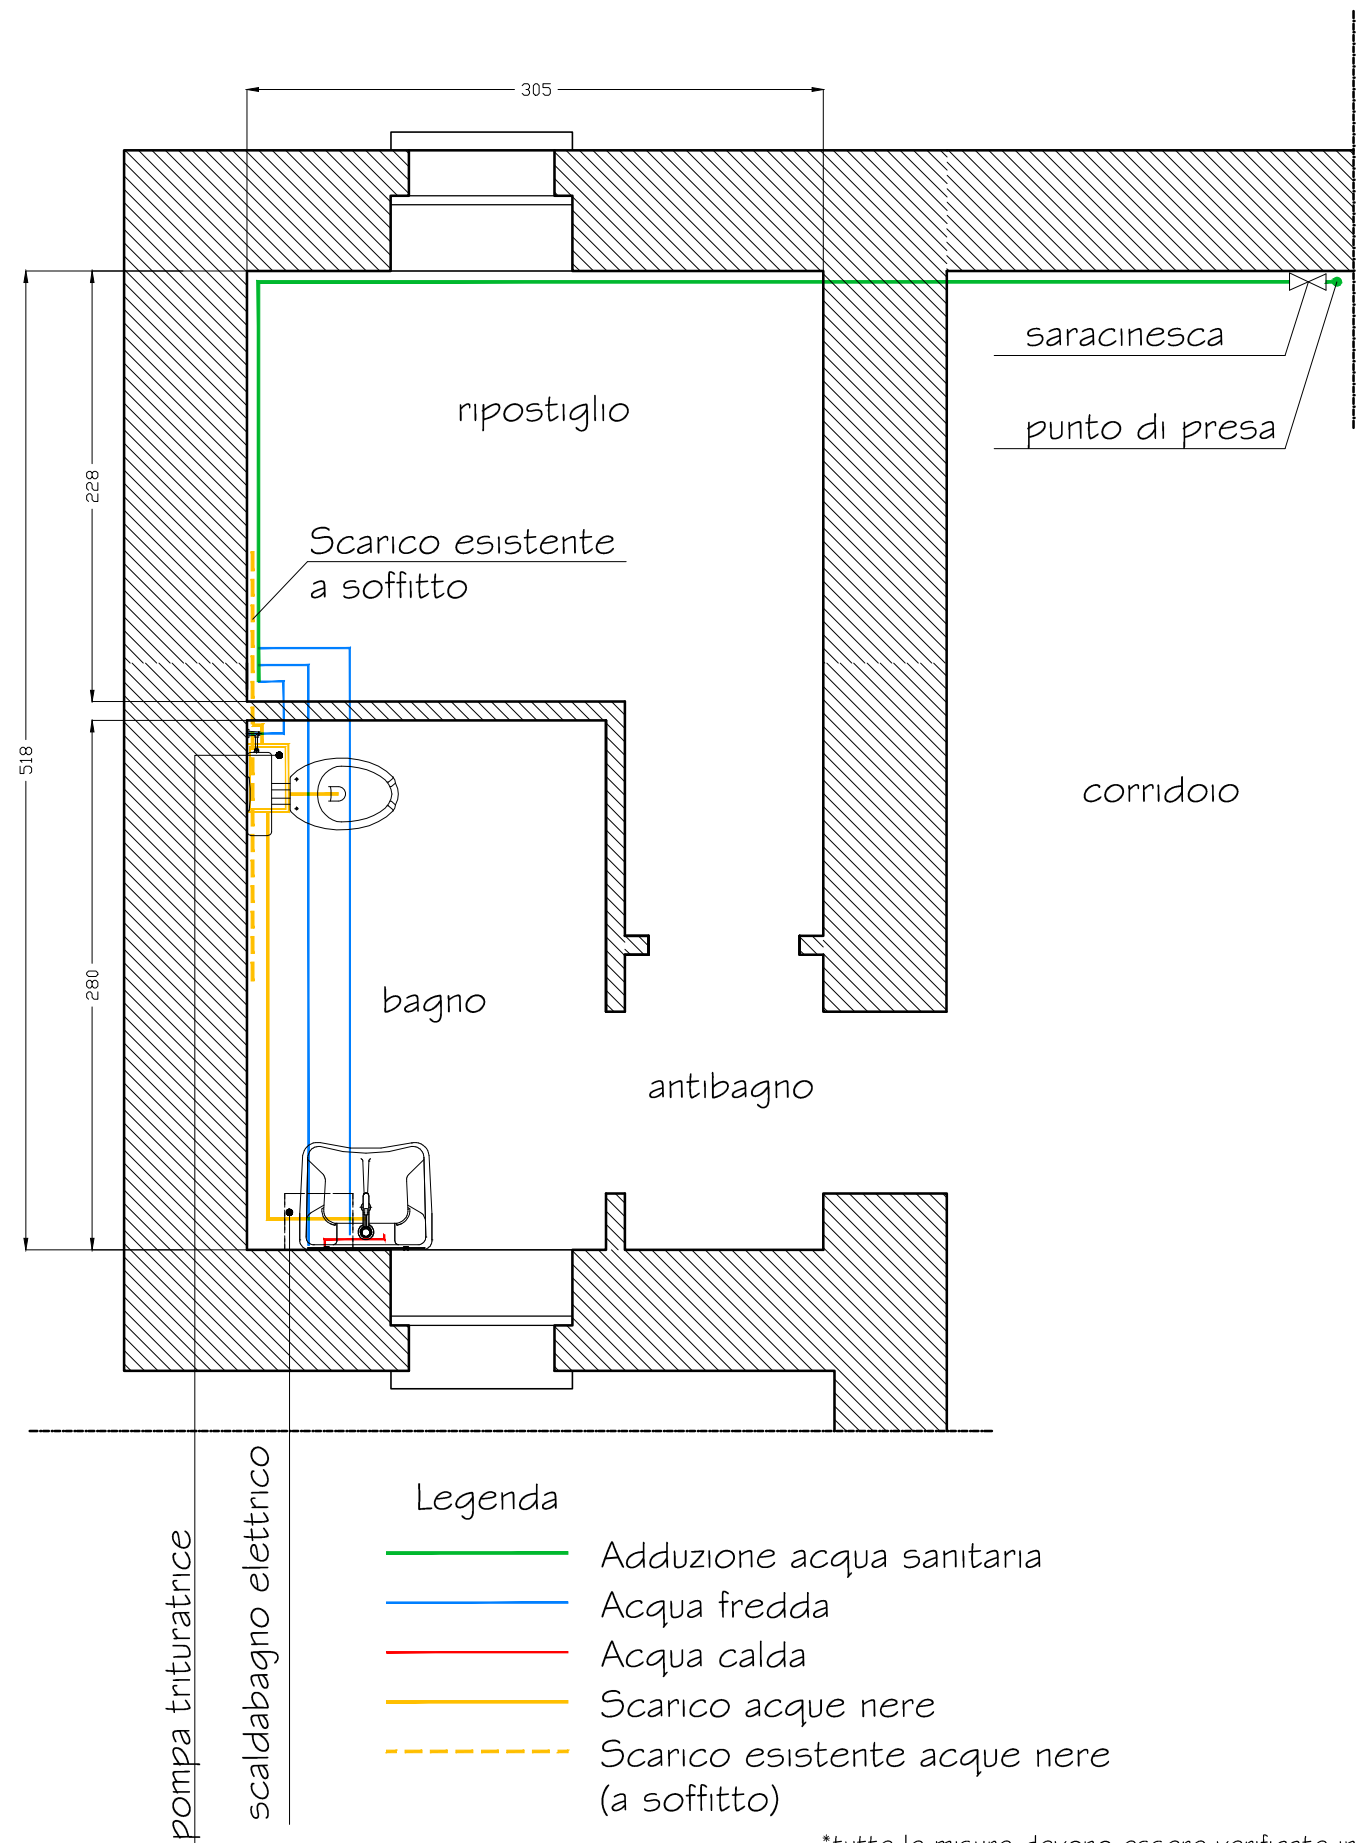

\*tutte le misure devono essere verificate in cantiere prima dell' inizio delle lavorazioni.

Regione Piemonte



COMUNE di ROSIGNANO MONFERRATO

Provincia di Alessandria

Interventi edilizi di restauro  
e risanamento conservativo  
dell'edificio scolastico sede di  
scuola primaria di via Roma 1  
Rosignano Monferrato

(Codice identificativo 0061490001-PE-2)

Progetto Esecutivo



STUDIO DI INGEGNERIA  
Ing. Guido Piasso  
v. Cantarana 2  
10080 Baldissero Can. (To)  
Tel 0124 570405  
Fax 0124 570267  
Cell 347 7976979  
info@piasso.it www.piasso.it

NUOVO BAGNO DISABILI  
IMPIANTO IDRICO-SANITARIO

DATA	Cod.	SCALA	ELABORATO
Aprile 2016	16GP13	1:20	D.8