


Muri rivestiti con mattoni pieni realizzati in anni passati nel comune di Rosignano M.to. Attenersi a tali esempi sia per le modalità di posa che per la scelta dei materiali.

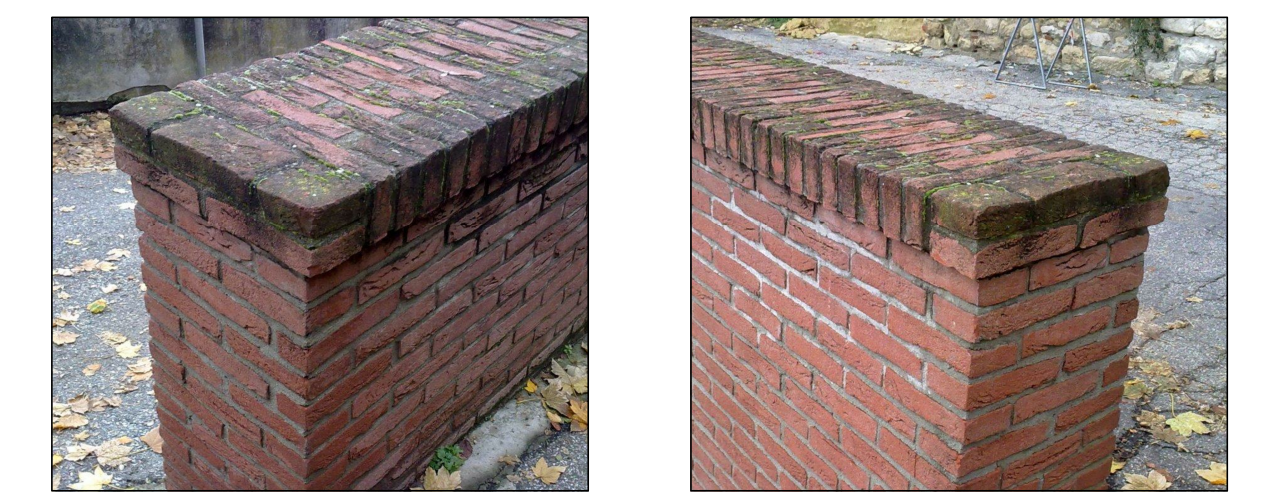

Regione Piemonte

COMUNE di ROSIGNANO MONFERRATO

Provincia di Alessandria

Consolidamento nuclei abitativi
a monte di via della Vittoria

Progetto Definitivo–Esecutivo
(Revisione 2017)

STUDIO DI INGEGNERIA
Ing. Guido Piasso
v. Cantarana 2
10080 Baldissero Can. (To)
Tel 0124 570405
Fax 0124 570267
Cell 347 7976979
info@piasso.it www.piasso.it

PARTICOLARI COSTRUTTIVI
RIVESTIMENTO

| | | | |
|---------------------|----------------|---------------|------------------|
| DATA Luglio 2017 | Cod. 17GP02 | SCALA 1:20 | ELABORATO D.3 |
|---------------------|----------------|---------------|------------------|