

Provincia di Alessandria

Progetto Definitivo-Esecutivo
(Revisione 2017)


DATA

Luglio 2017

Cod.
17GP01

SCALA
1:50

LABORATO
B.5

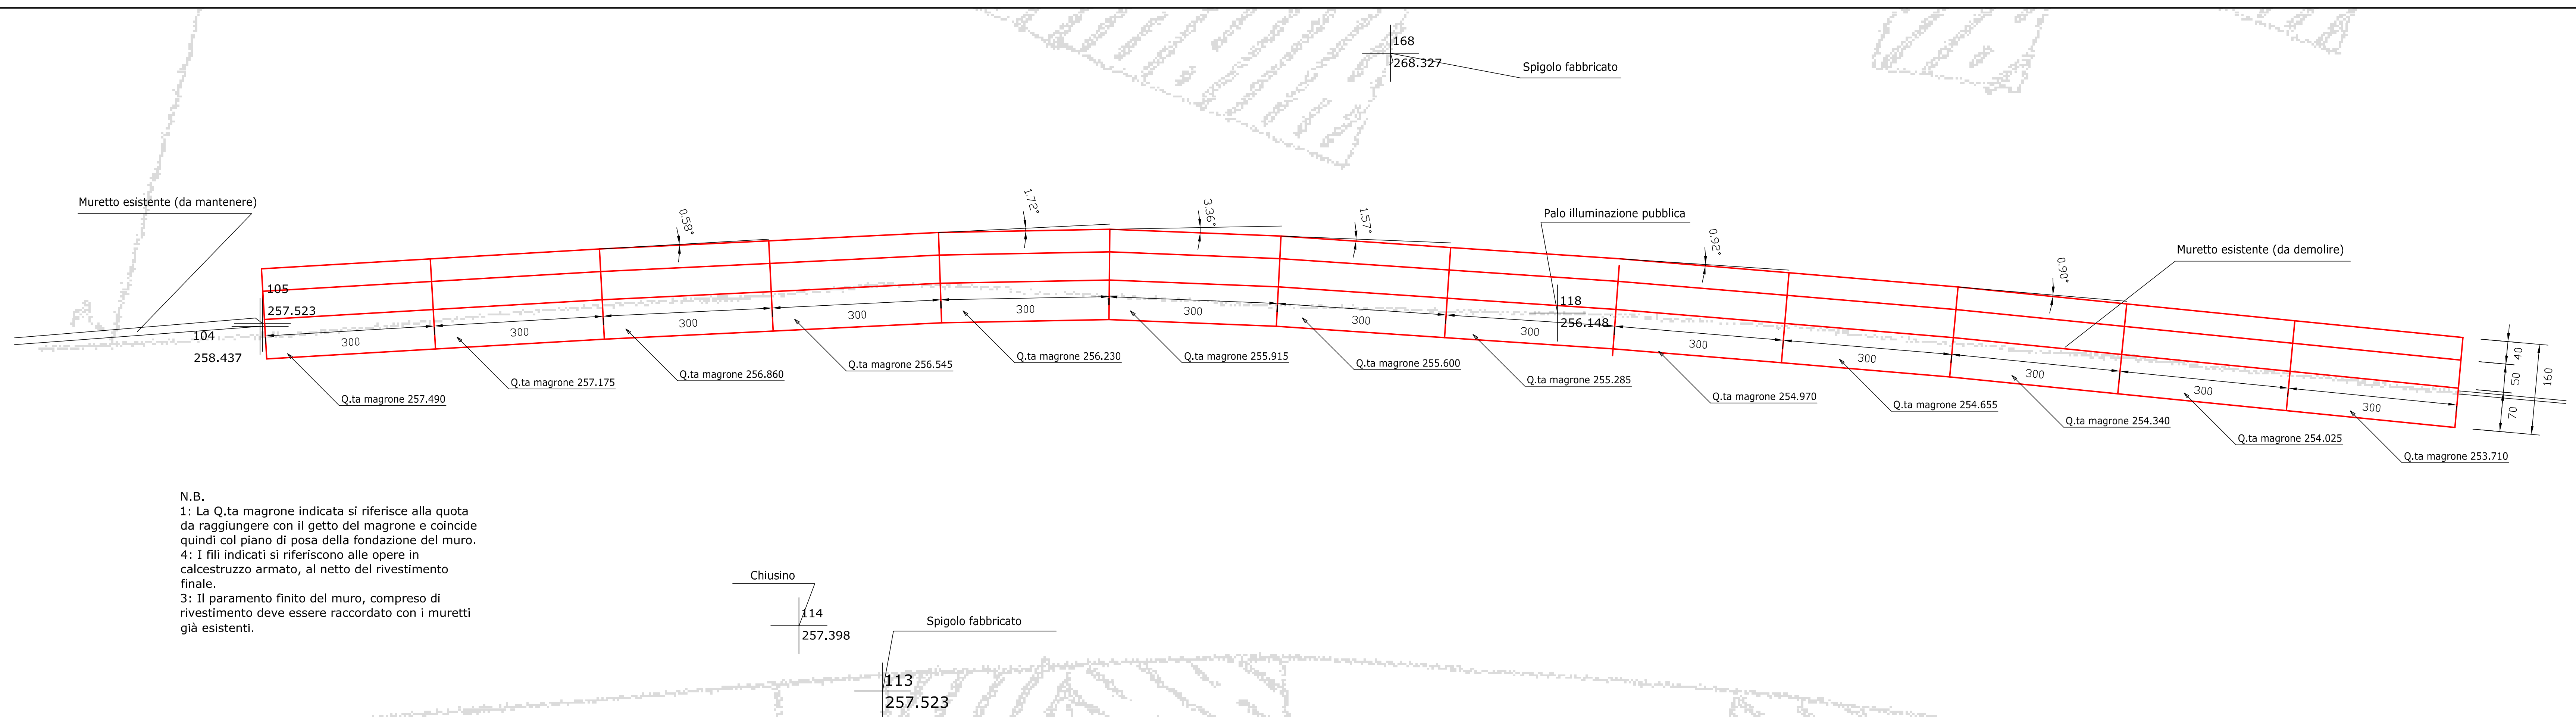

1: La Q.ta magrone indicata si riferisce alla quota da raggiungere con il getto del magrone e coincide quindi col piano di posa della fondazione del muro

4: I fili indicati si riferiscono alle opere in calcestruzzo armato, al netto del rivestimento finale.

3: Il paramento finito del muro, compreso di rivestimento deve essere raccordato con i muretti già esistenti.