


PROSPETTO STATO ATTUALE
PUNTI DI RILIEVO
CON INDICAZIONE DELLE SEZIONI

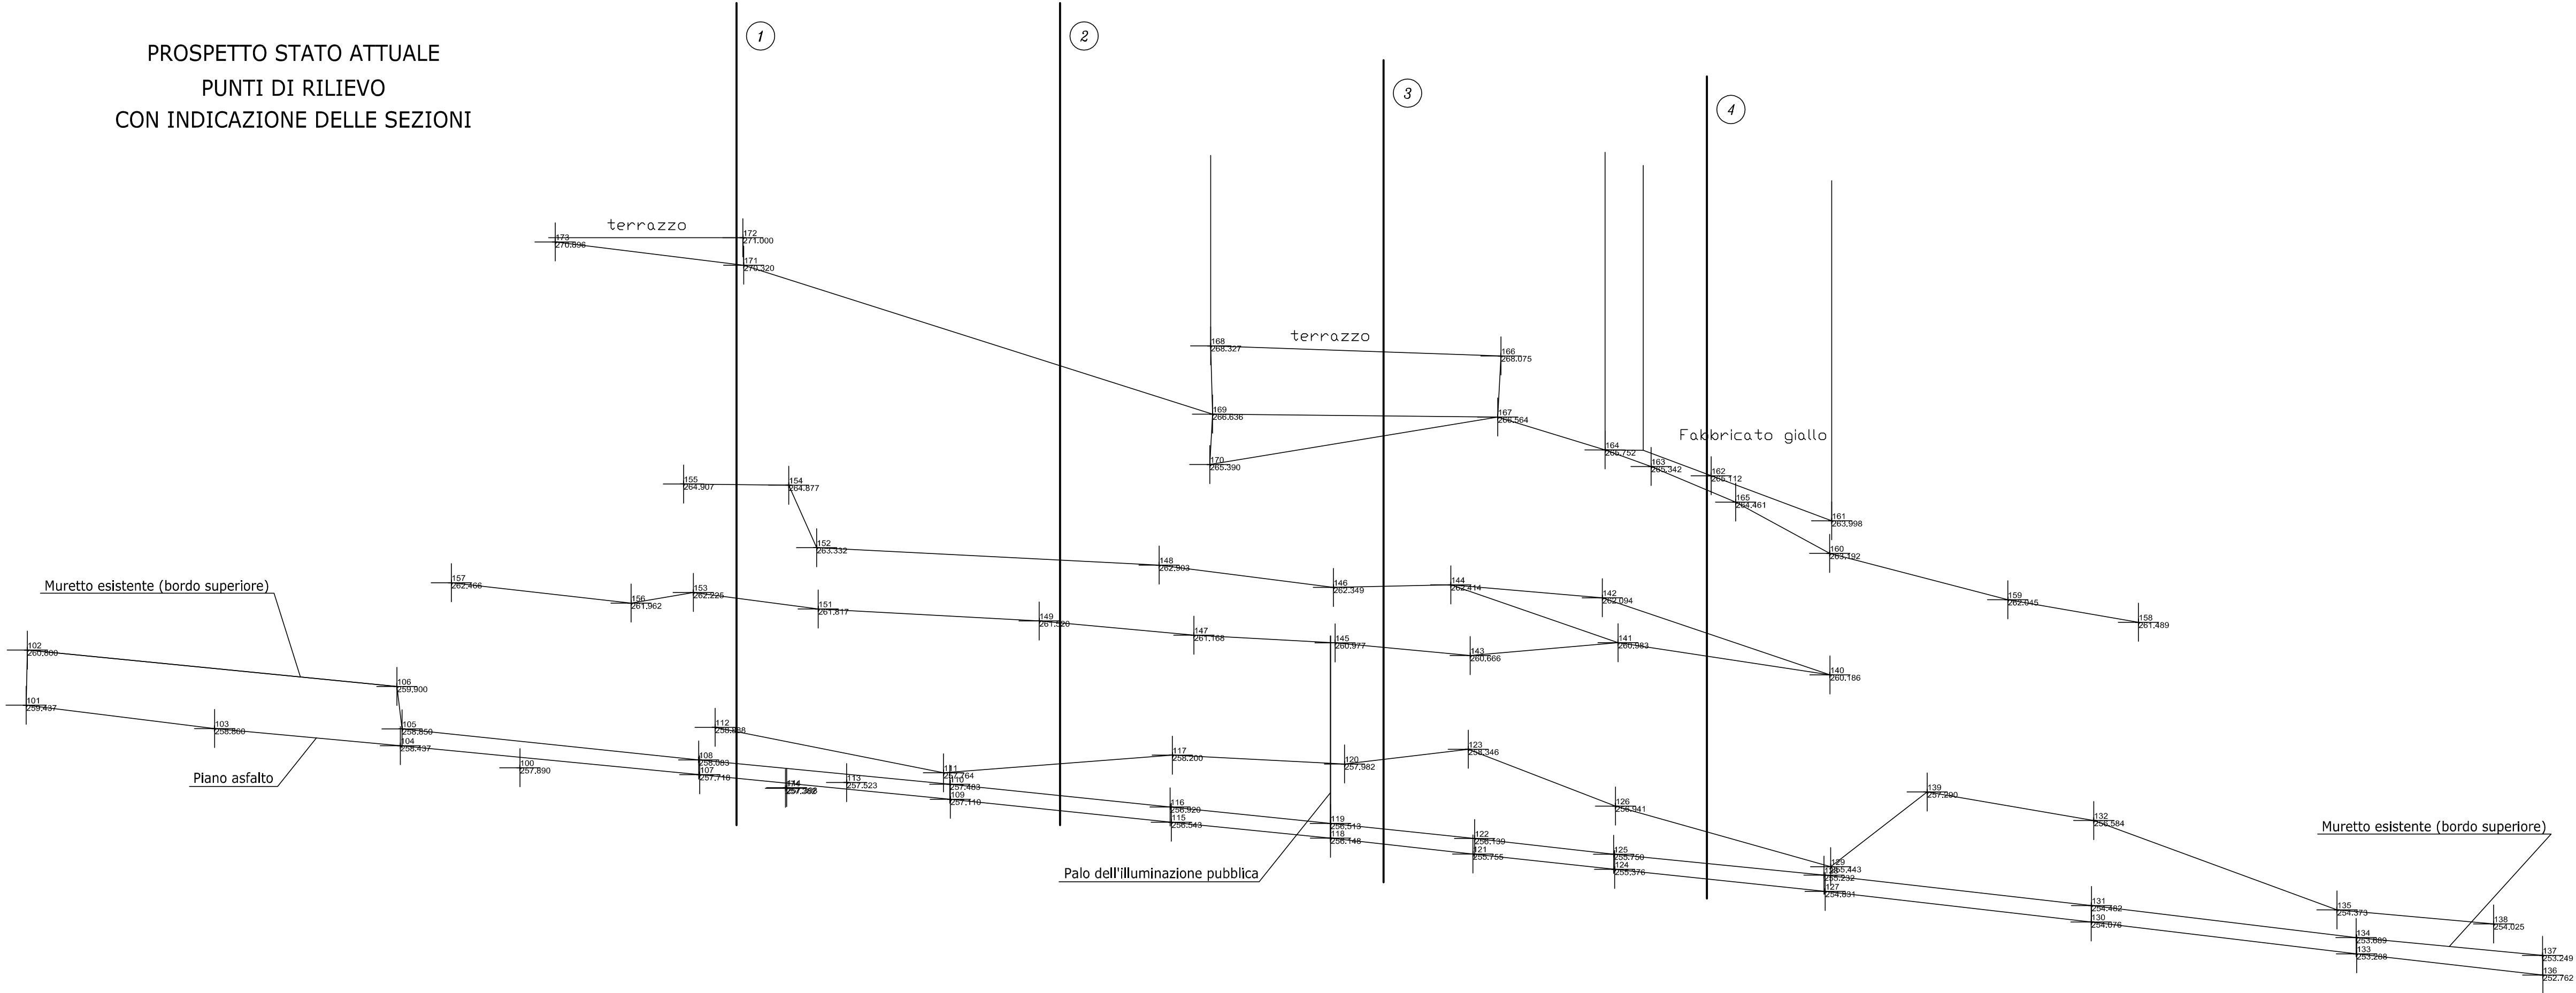

Regione Piemonte



COMUNE di ROSIGNANO MONFERRATO

Provincia di Alessandria

Consolidamento nuclei abitativi
a monte di via della Vittoria

Progetto Definitivo-Esecutivo
(Revisione 2017)



STUDIO DI INGEGNERIA
Ing. Guido Piasso
v. Cantarana 2
10080 Baldissero Can. (To)
Tel 0124 570405
Fax 0124 570267
Cell 347 7976979
info@piasso.it www.piasso.it

PROSPETTO STATO ATTUALE

DATA	Cod.	SCALA	ELABORATO
Luglio 2017	17GP02	1:100	C.1